



ΕΦΗΜΕΡΙΣ ΤΗΣ ΚΥΒΕΡΝΗΣΕΩΣ

ΤΗΣ ΕΛΛΗΝΙΚΗΣ ΔΗΜΟΚΡΑΤΙΑΣ

ΤΕΥΧΟΣ ΤΕΤΑΡΤΟ **Αρ. Φύλλου 359**

6 Μαΐου 1997

ΠΕΡΙΕΧΟΜΕΝΑ

ΑΝΑΔΑΣΩΣΕΙΣ

ΑΠΟΦΑΣΕΙΣ

ΠΟΛΕΟΔΟΜΙΑ

ΑΠΟΦΑΣΕΙΣ

ΑΝΑΔΑΣΩΣΕΙΣ

ΑΠΟΦΑΣΕΙΣ

Αριθ. 4/1246 (1)

Κήρυξη αναδασωτέας έκτασης εμβαδού 2.000 τ.μ. στη Δασική θέση «Παλαιοκαλύβα» Δήμου - Κοινότητας Σημάντρων Ν. Χαλκιδικής.

Ο ΓΕΝ. ΓΡΑΜ. ΠΕΡΙΦ. ΚΕΝΤΡΙΚΗΣ ΜΑΚΕΔΟΝΙΑΣ

Έχοντας υπόψη:

1. Τις διατάξεις του άρθρου 117 παρ. 3 του Συντάγματος της χώρας.

2. Τις διατάξεις του Ν. 998/79 «Περί Προστασίας Δασών» κ.λπ. και ειδικότερα.

I. Του άρθρου 41 παρ. 1.

II. Του άρθρου 38.

3. Τις Διαταγές του Υπουργείου Γεωργίας.

I. 160417/1180/8.7.70.

II. 182447/3049/24.9.80.

4. Την με αριθμό 41/1809/1.4.97 Πρόταση του Δασαρχείου Πολυγύρου.

5. Την με αριθμό 90/27.5.96 Φ.Ε.Κ. Α' «Τροπολογία για κατάργηση Περ/κων Δ/ντων».

6. Την με αριθμό 941/96/3.5. 96 Απόφαση Γεν. Γραμματέα Περιφέρειας Κεντρικής Μακεδονίας «Περί Ορισμού αναπληρωτή Περ/κού Δ/ντη», αποφασίζουμε:

Κηρύσσουμε αναδασωτέα έκταση εμβαδού δύο χιλιάδων τ.μ. (2.000 τ.μ.) στη δασική θέση «Παλαιοκαλύβα» Δήμου - Κοινότητας Σημάντρων Ν. Χαλκιδικής, με σκοπό την προστασία και την αναδάσωση με τεχνητή αναδάσωση, που καταστράφηκε ολοσχερώς από μηχανικά μέσα από το μήνα Φεβρουάριο του έτους 1997 έως σήμερα.

Η δαπάνη αναδάσωσης θα γίνει εφ' άπαξ και θα βαρύνει τον κρατικό Προυπολογισμό με ύψος 150.000 δρχ.

Η έκταση αυτή προσδιορίζεται από τα στοιχεία Α, Β, Γ, Δ, Ε, Ζ, Η, Θ, Ι, Κ και συνορεύει:

Βόρεια: Με δασική έκταση.

Νότια: Με δασική έκταση.

Ανατολικά: Με δασική έκταση.


Δυτικά: Με αγροτικό δρόμο.

Όπως φαίνεται στο συνημμένο διάγραμμα που αποτελεί αναπόσπαστο μέρος της απόφασης αυτής.

Η απόφαση αυτή να δημοσιευτεί στην Εφημερίδα της Κυβερνήσεως.

Πολύγυρος, 14 Απριλίου 1997

Με εντολή Γεν. Γραμ. Περιφέρειας
Η Διευθύντρια
ΣΤΑΜ. ΚΛΑΜΟΥΡΗ

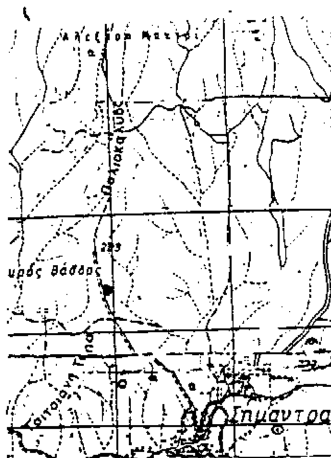

ΤΟΠΟΓΡΑΦΙΚΟ ΔΙΑΓΡΑΜΜΑ

ΔΗΜΟΣΙΑΣ ΔΑΣΙΚΗΣ ΕΚΤΑΣΗΣ ΠΟΥ ΕΚΧΕΡΣΩΣΕ
ΚΑΙ ΚΑΤΕΛΑΒΕ ΠΑΡΑΝΟΜΑ Ο ΣΙΜΩΝΗΣ ΔΗΜΗΤΡΙΟΣ
ΕΜΒΑΔΟΝ ΑΒΓΔΕΖΗΘΙΚΑ=2000τμ
ΣΤΗ ΘΕΣΗ: ΠΑΛΑΙΟΚΑΛΥΒΟ ΚΟΙΝΟΤΗΤΑΣ ΣΗΜΑΝΤΡΩΝ
ΚΛΙΜΑΚΑ 1:1000



ΑΠΟΣΠΑΣΜΑ ΧΑΡΤΗ

Περιοχής..Σημάντρων.....στο οποίο φαίνεται η δασική έκταση
εμβαδού...2.000........τ.μ.

Δασική θέση..Παλαιοκάλυβο........
Γεωγρ. μήκος..23°18'.
Γεωγρ. Πλάτος..40°21'..

ΚΛΙΜΑΚΑ..1:50.000

ΥΠΟΜΝΗΜΑ

Δασική έκταση που εκχερσώθηκε παράνομα.
Επαρχιακό οδικό δίκτυο
Ρέμα

Πολύγυρος..31-3-97.
Ο Συντάξας Δασολόγος

Χρήστος Τσάσανας

Ο Δ/ντής Δασών

Μπαλάσκας Βασίλειος

ΘΕΩΡΗΘΗΚΕ
Ο Δασάρχης Πολυγύρου

Καλφόπουλος Βασίλειος
Δασολόγος Α'

Ο Περ/κός Δ/ντής
α.α.

Σταματία Κλαμεάρη

ΠΟΛΕΟΔΟΜΙΑ

ΑΠΟΦΑΣΕΙΣ

Αριθ. 12/12083/1996 (2)

Προσδιορισμός χρήσης τεμαχίου αγροκτήματος Διαλεκτού Ν. Καβάλας για ίδρυση σταυλικής εγκατάστασης.

Ο ΝΟΜΑΡΧΗΣ ΚΑΒΑΛΑΣ

Έχοντας υπόψη:

1. Το Ν. 1512/1985 «Περί τροποποιήσεως και συμπληρώσεως πολεοδομικών διατάξεων και ειδικώτερα το άρθρο 3 αυτού περί καθορισμού χρήσεων παραχωρουμένων δημοσίων εκτάσεων.

2. Η γνώμη της Δ/νσης Γεωργίας Καβάλας που διατυπώνεται στο υπ' αριθμ. Πρωτ. 06/10565/13.11.1996 έγγραφο της και συνοδεύεται από τις γνώμες των:

α) Κοινοτικού Συμβουλίου.

β) Δ/νσεως Δασών Καβάλας.

γ) Γραφείο Ε.Ο.Τ. Καβάλας.

δ) Εφορεία Προϊστ. και Κλασ. Αρχ/των.

ε) Δ/νσης Υγιεινής.

3. Την υπ' αριθμ. ταυτάριθμη γνωμάτευση του ΤΠ και ΠΕ Ν. Καβάλας.

4. Την υπ' αριθμ. 83840/3591/12.12.1986 αποφ. Υπουρ. ΠΕΧΩΔΕ (ΦΕΚ Δ'/5.1.87) αποφασίζουμε:

Ότι το υπό στοιχεία Α Β Γ Δ Ε Ζ Η Α τεμάχιο εκ του 1611 κοινοχρήστου του αγροκτήματος Διαλεκτού επιφανείας 4.000 μ. που πρόκειται να παραχωρηθεί στον Ελευθεριάδη Ιωάννη του Ελευθερίου είναι κατάλληλο για την ίδρυση σ' αυτό σταυλικής εγκατάστασης.

Το ανωτέρω τεμάχιο φαίνεται στο συνημμένο και θεωρημένο από τον Πρ/νο της Δ/νσης Πολεοδομίας διάγραμμα σε κλιμ. 1:5000.

Η απόφαση αυτή να δημοσιευτεί στην Εφημερίδα της Κυβερνήσεως.

Καβάλα, 11 Απριλίου 1997

Ο Νομάρχης

ΙΩΑΝΝΗΣ ΚΑΡΑΤΖΙΩΤΗΣ

ΚΛΙΜΑΚΑ 1:2500

Ν. ΚΑΒΑΛΑΣ
ΑΓΡΟΚΤΗΜΑ Διαλεκτού
τεμάχιο ΑΒΓΔΕΖΗΑ
Επιφάνειας 4000 τ.μ. προοριζόμενο για ίδρυση σταυλικής εγκατάστασης από τον Ελευθεριάδη Ιωάννη του Ελευθερίου.

ΘΕΩΡΕΙΤΑΙ

και συνοδεύει την υπ' 12/12083/96/11-4-97 απόφαση του Νομάρχη Καβάλας
Καβάλα 11-4-1997
Ο Προϊστάμενος Τ.Π. & Π.Ε.

Σωτήρης Μπενεβάς
Αρχ/των Μηχανικός με Α'

Αριθ. 12/2588 (3)

Προσδιορισμός χρήσης τεμαχίου αγροκτήματος Λεύκης Ν. Καβάλας για ίδρυση σταυλικής εγκατάστασης.

Ο ΝΟΜΑΡΧΗΣ ΚΑΒΑΛΑΣ

Έχοντας υπόψη:

1. Το Ν. 1512/1985 «Περί τροποποιήσεως και συμπληρώσεως πολεοδομικών διατάξεων και ειδικότερα το άρθρο 3 αυτού περί καθορισμού χρήσεων παραχωρουμένων δημοσίων εκτάσεων.

2. Τη γνώμη της Δ/νσης Γεωργίας Καβάλας που διατυπώνεται στο υπ' αριθμ. πρωτ. 06/2912/17.3.1997 έγγραφο της και συνοδεύεται από τις γνώμες των:

α) Κοινοτικού Συμβουλίου.

β) Δ/νσεως Δασών Καβάλας.

γ) Γραφείο Ε.Ο.Τ. Καβάλας.

δ) Εφορεία Προϊστ. και Κλασ. Αρχ/των.

ε) Δ/νσης Υγιεινής.

3. Την υπ' αριθμ. ταυτάριθμη γνωμάτευση του ΤΠ και ΠΕ Ν. Καβάλας.

4. Την υπ' αριθμ. 83840/3591/12.12.1986 αποφ. Υπουρ. ΠΕΧΩΔΕ (ΦΕΚ 1Δ'/5.1.87) αποφασίζουμε:

Ότι το υπό στοιχεία ΑΒΓΔΑ τεμάχιο εκ του 47 κοινοχρήστου του αγροκτήματος Λεύκης επιφανείας 4.025 m^2 που πρόκειται να παραχωρηθεί στον Κασδοβασίλη Δημήτριο του Θεοδώρου είναι κατάλληλο για την ίδρυση σ' αυτό σταυλικής εγκατάστασης.


Το ανωτέρω τεμάχιο φαίνεται στο συνημμένο και θεωρημένο από τον Πρ/νο της Δ/νσης Πολεοδομίας διάγραμμα σε κλιμ. 1:5000.

Η απόφαση αυτή να δημοσιευθεί στην Εφημερίδα της Κυβέρνησης.

Καβάλα, 11 Απριλίου 1997

Ο Νομάρχης

ΙΩΑΝΝΗΣ ΚΑΡΑΤΖΙΩΤΗΣ

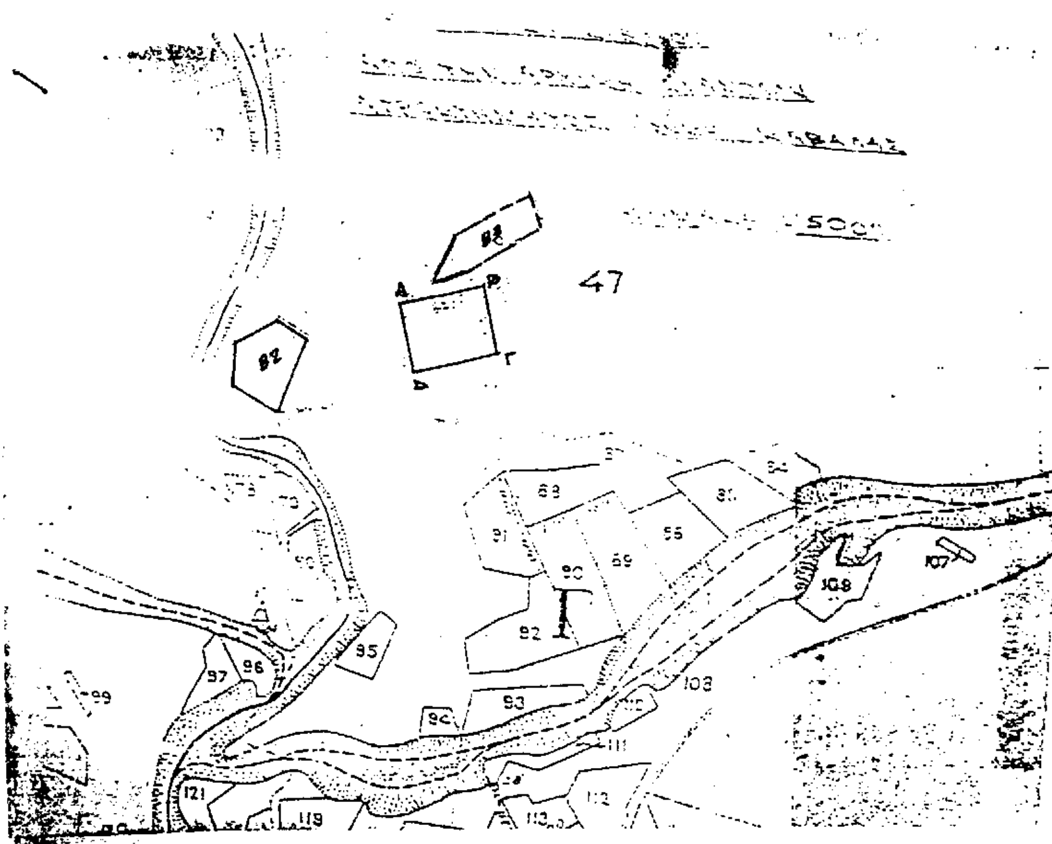

Ν. ΚΑΒΑΛΑΣ
ΑΓΡΟΚΤΗΜΑ Λεύκης
τεμάχιο ΑΒΓΔΑ
Επιφάνειας 4025 τ.μ. προοριζόμενο
γιά ίδρυση σταυλικής εγκατά-
στασης απο τον Κασδοβασίλη
Δημήτριο του Θεοδώρου

ΘΕΩΡΕΙΤΑΙ

και συνοδεύει την υπ' 12/2588/11-4-97
απόφαση του Νομάρχη Καβάλας
Καβάλα 11-4-1997
Ο Προϊστάμενος Τ.Π κ' Π.Ε.



Σωτήρης Μπενεβάς
Αρχ/των Μηχανικός με Α'

Αριθ. 5733/96/1560 (4)

Τροποποίηση εγκεκριμένου σχεδίου πόλεως Κισάμου Ν. Χανίων. Αλλαγή χωροθέτησης 3ου Δημ. Σχολείου Κισάμου από Ο.Τ. Γ. 173 στο Γ 146, ενοποίηση Ο.Τ. Γ. 146 με χώρο πρασίνου και πρόβλεψη χώρου στάθμευσης νότια του ενοποιημένου Ο.Τ. Γ. 146.

Η ΝΟΜΑΡΧΗΣ ΧΑΝΙΩΝ

Έχοντας υπόψη:

1. Τις διατάξεις του Ν.Δ. «Περί σχεδίων πόλεων κ.λπ.» της 17.7.23 και ειδικότερα τα άρθρα 3 και 70 αυτού.

2. Τις διατάξεις του Π.Δ. 183/86 (ΦΕΚ 70 Α'/5.6.86) «έγκριση τροποποιήσεων και καθορισμός όρων και περιορισμών δόμησης από τους Νομάρχες».

3. Το ισχύον σήμερα ρυμοτομικό σχέδιο στην περιοχή Πύργου Κισάμου που εγκρίθηκε με το από 26.1.90 Π.Δ. (ΦΕΚ 91 Δ'/16.2.90).

4. Την με αρ. 121/96 απόφαση του Δημοτικού Συμβουλίου Κισάμου.

5. Το με αρ. 23/96 (θέμα 1ο) πρακτικό του Συμβουλίου ΧΟΠ Ν. Χανίων, αποφασίζουμε:


Εγκρίνουμε την τροποποίηση του εγκεκριμένου σχεδίου πόλεως Κισάμου (περιοχή Πύργος) για αλλαγή χωροθέτησης 3ου Δημοτικού Σχολείου Κισάμου από το Ο.Τ. Γ. 173 στο Γ. 146, ενοποίηση Ο.Τ. Γ. 146 με χώρο πρασίνου και πρόβλεψη χώρου στάθμευσης νότια του ενοποιημένου Ο.Τ. Γ. 146 και όπως περιγράφεται στο συνοδευτικό της απόφασης αυτής διάγραμμα το θεωρημένο από τον Προϊστάμενο της Δ/νσης Πολεοδομίας Χανίων με ημερομηνία 8.10.96.

Από τις διατάξεις της απόφασης αυτής δεν προκαλείται δαπάνη σε βάρος του Κρατικού προϋπολογισμού, ούτε του προϋπολογισμού Δήμου Κισάμου.

Η απόφαση αυτή να δημοσιευθεί στην Εφημερίδα της Κυβερνήσεως.

Χανιά, 1 Απριλίου 1997

Η Νομάρχης κ.α.α.
Ο Αναπληρωτής Νομάρχης
Γ. ΚΛΩΝΙΖΑΚΗΣ

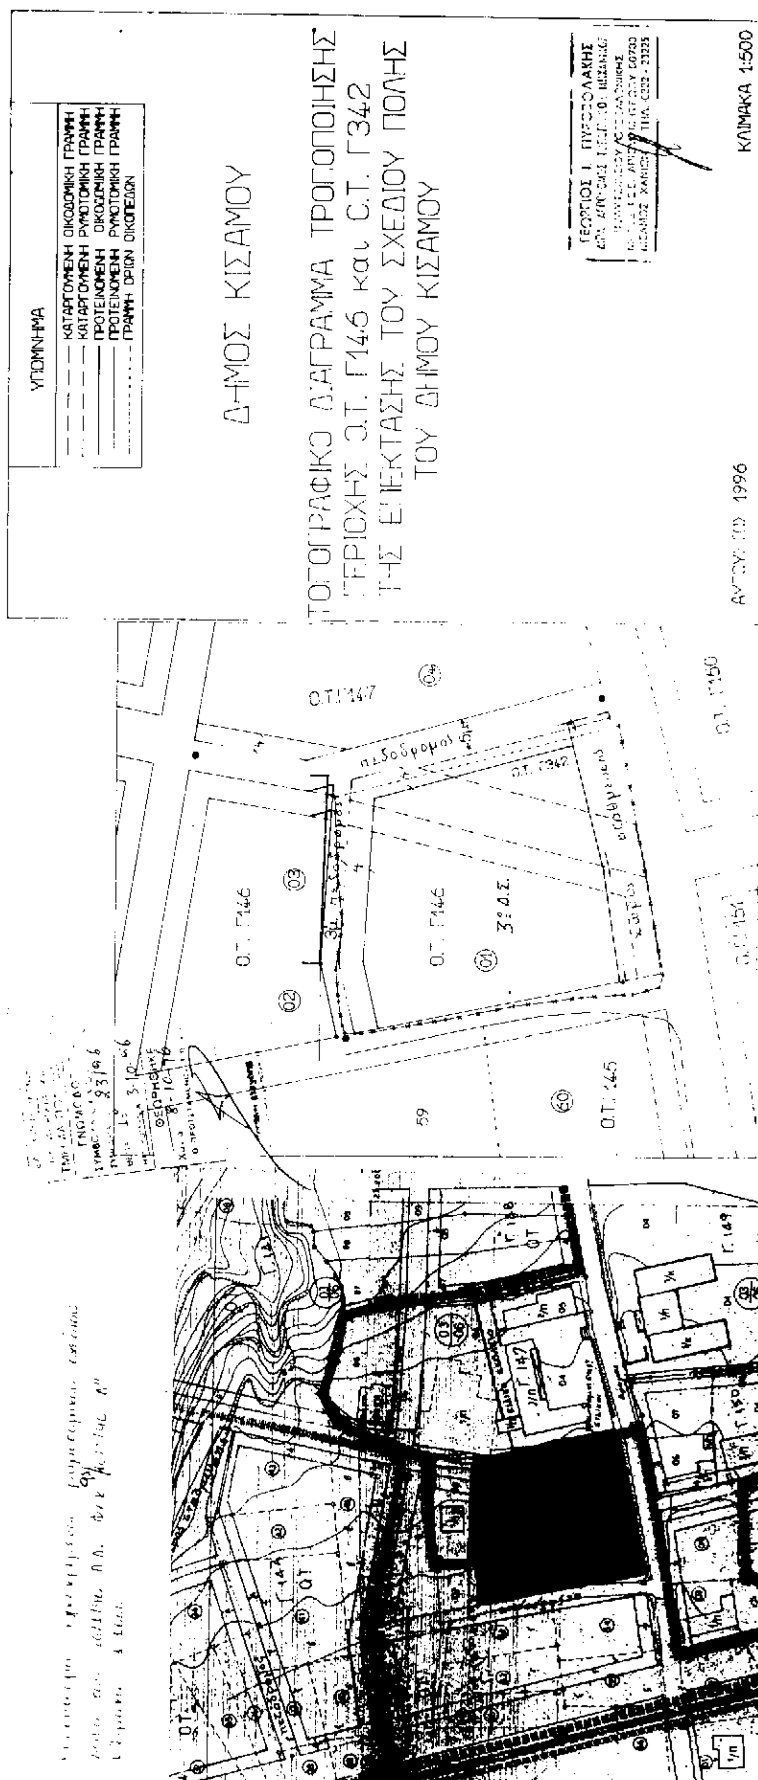
ΥΠΟΜΝΗΜΑ
ΚΑΤΑΡΓΟΥΜΕΝΗ ΟΙΚΟΔΟΜΙΚΗ ΓΡΑΜΜΗ
ΚΑΤΑΡΓΟΥΜΕΝΗ ΡΥΜΟΤΟΜΙΚΗ ΓΡΑΜΜΗ
ΠΡΟΤΕΙΝΟΜΕΝΗ ΟΙΚΟΔΟΜΙΚΗ ΓΡΑΜΜΗ
ΠΡΟΤΕΙΝΟΜΕΝΗ ΡΥΜΟΤΟΜΙΚΗ ΓΡΑΜΜΗ
ΓΡΑΜΜΗ ΟΡΙΩΝ ΟΙΚΟΠΕΔΩΝ
ΔΗΜΟΣ ΚΙΣΑΜΟΥ
ΤΟΠΟΓΡΑΦΙΚΟ ΔΙΑΓΡΑΜΜΑ ΤΡΟΠΟΠΟΙΗΣΗΣ
ΠΕΡΙΟΧΗΣ Ο.Τ. Γ146 και Ο.Τ. Γ342
ΤΗΣ ΕΠΕΚΤΑΣΗΣ ΤΟΥ ΣΧΕΔΙΟΥ ΠΟΛΗΣ
ΤΟΥ ΔΗΜΟΥ ΚΙΣΑΜΟΥ
ΑΥΓΟΥΣΤΟΣ 1996
ΚΛΙΜΑΚΑ 1:500
Ο.Τ. Γ147
Ο.Τ. Γ146
Ο.Τ. Γ342
Ο.Τ. Γ145
Ο.Τ. Γ150
πεζόδρομος